


B-REKORD 38 "kitakart" Isoshell 40-es falhoz

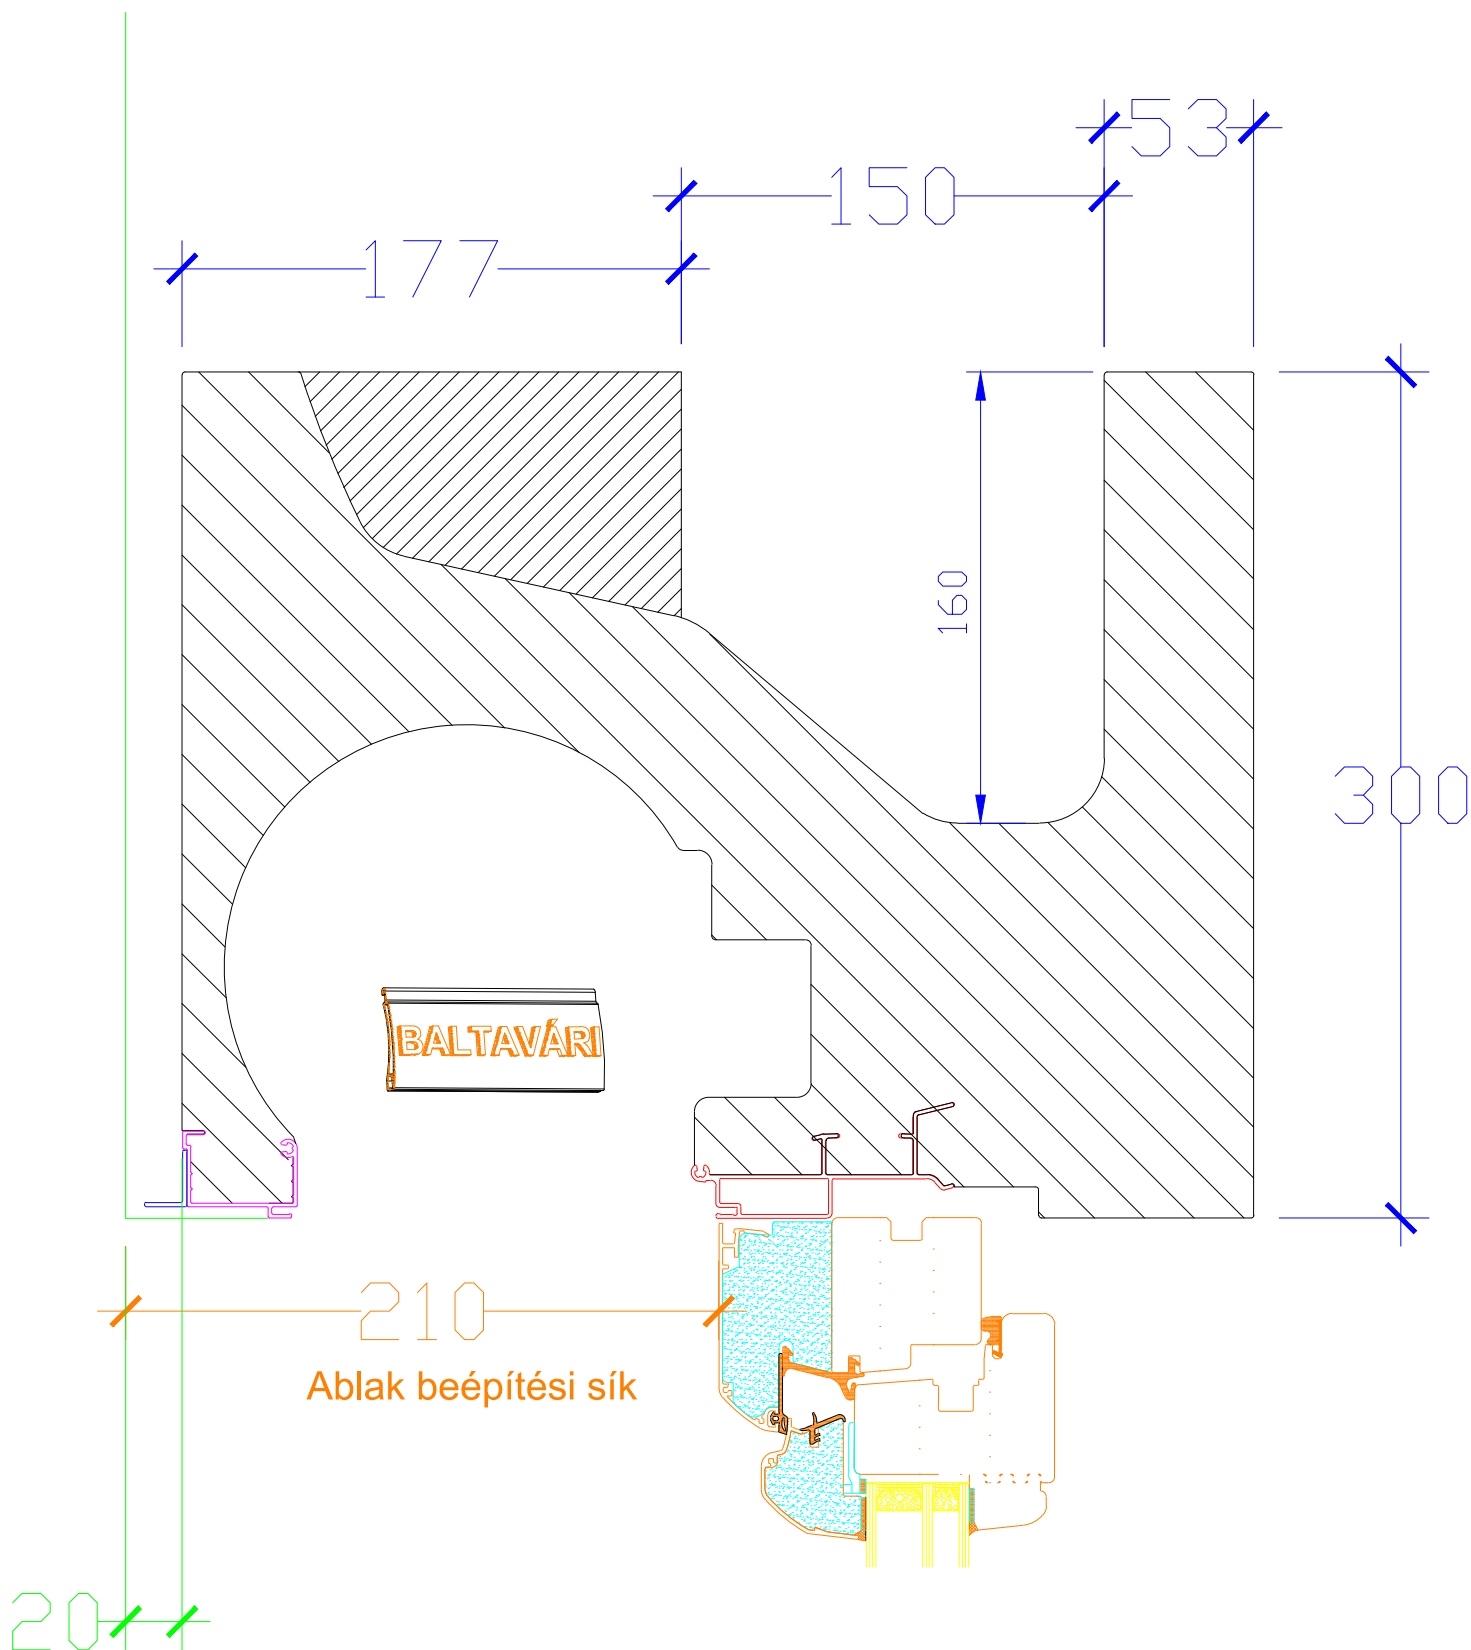

Belső falsíkra illeszteni,
vakoláskor kívül kb. 2 cm-es
szigetelést kap.